


SƠ ĐỒ PHÂN LÔ

VÙNG QUY HOẠCH KHU DÂN CƯ MỚI

Vị trí khu đất : Thôn Mai Hà, Sơn Trung, huyện Hương Sơn, tỉnh Hà Tĩnh

Các lô đất đánh thứ tự từ lô 1 đến lô 14

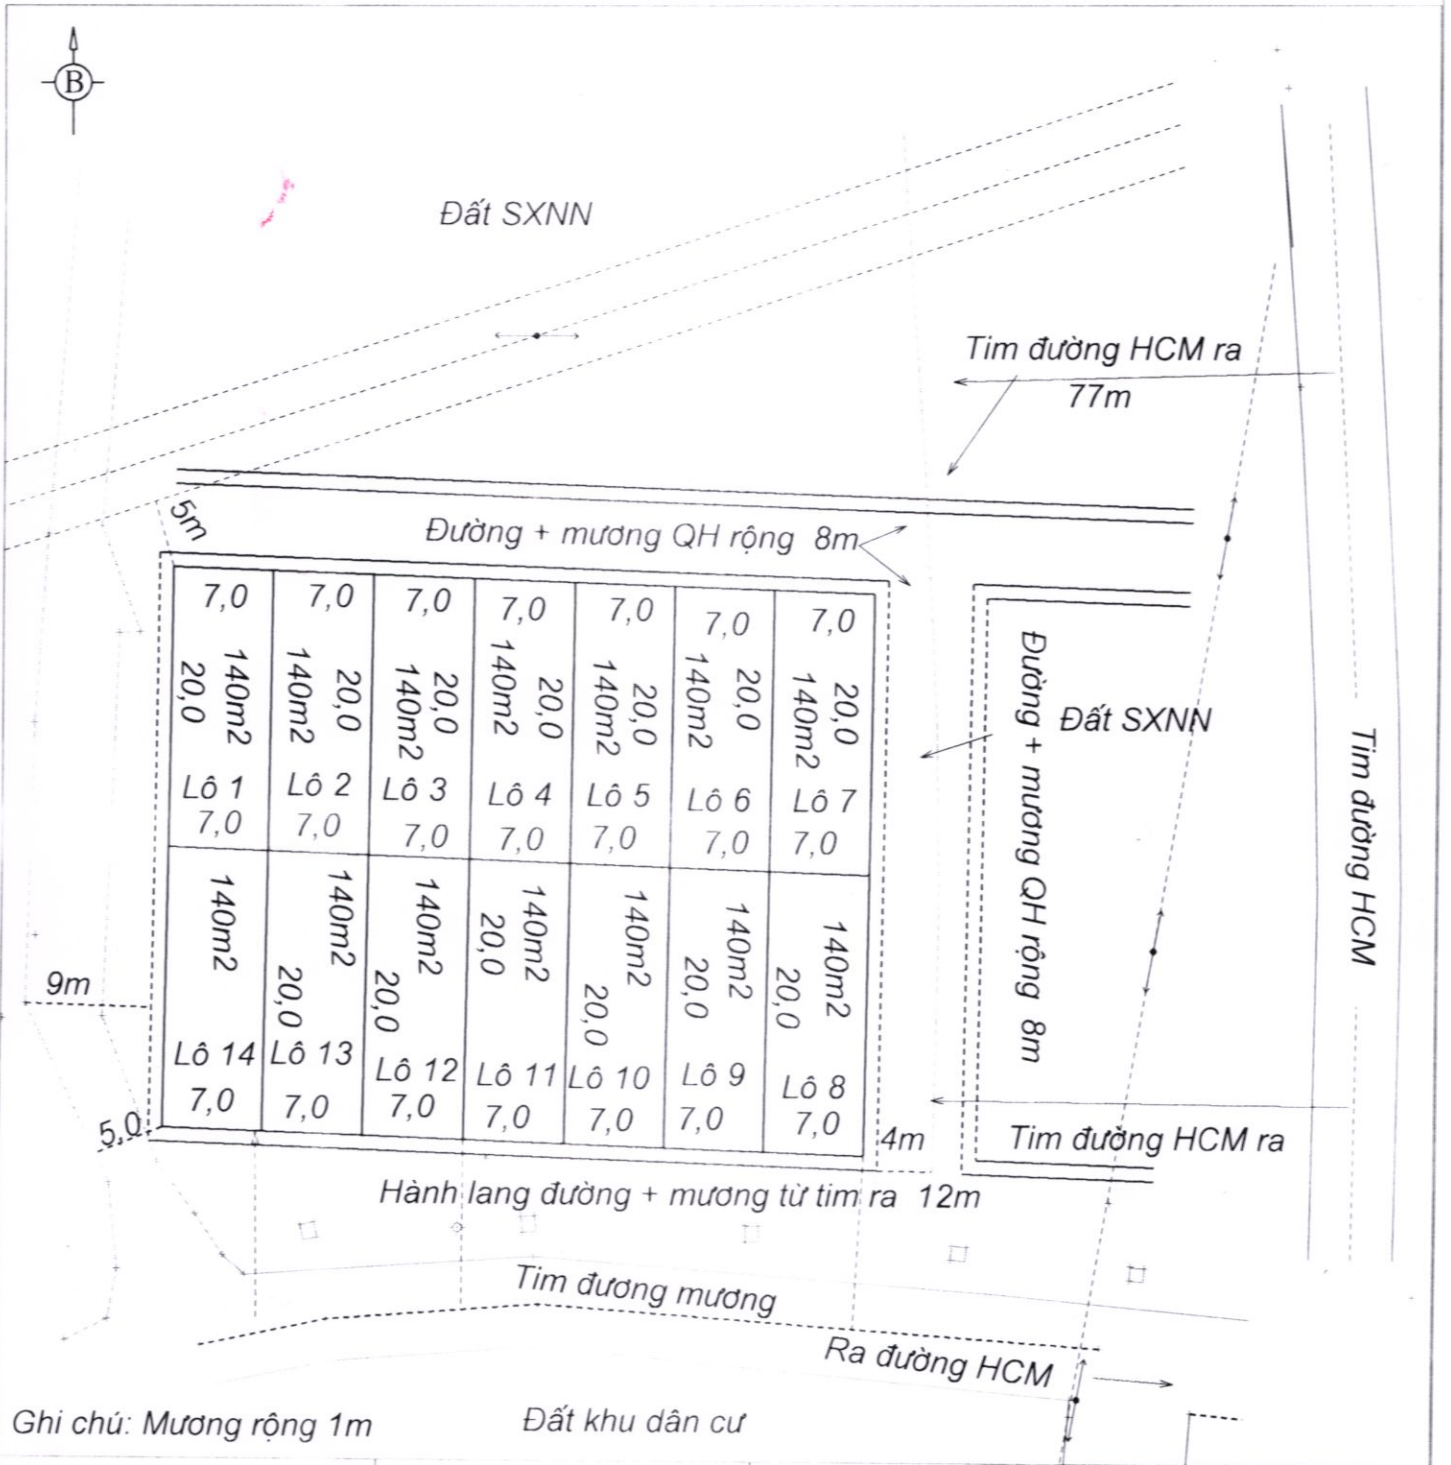

Ghi chú: Mương rộng 1m

Đất khu dân cư

Ngày 25 / 8 / 2014
Người lập

Ngày 25 / 8 / 2014
TM: UBND x
Chủ tịch

Ngày...../...../2014
Người thẩm định

Ngày...../...../2014
Phòng Kinh Tế - Hạ Tầng
Trưởng phòng

Nguyễn Quang Hành
Nguyễn Quang Hành

Nguyễn Trọng Thành

Nguyễn Trọng Thành