

QUY HOẠCH TỔNG MẶT BẰNG SỬ DỤNG ĐẤT ĐIỂM DÂN CƯ NÔNG THÔN XÃ SƠN HÀM
ĐỊA ĐIỂM: THÔN HÀM GIANG - XÃ SƠN HÀM

BẢN SAO

ĐẤT (LÔ 430- LÔ 435)



12 LÔ ĐẤT (LÔ 436- LÔ 447)

RỘNG 15M

ÔNG 15M

1 LÔ ĐẤT (LÔ 448- LÔ 458)

ÔNG 15M

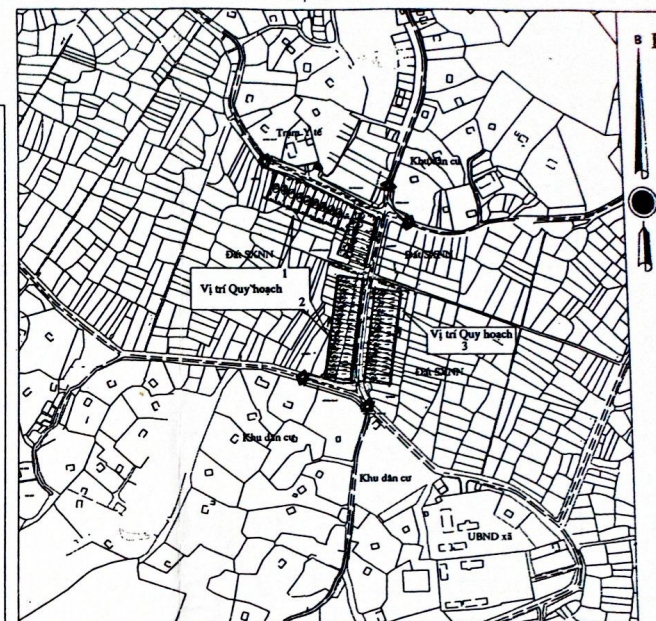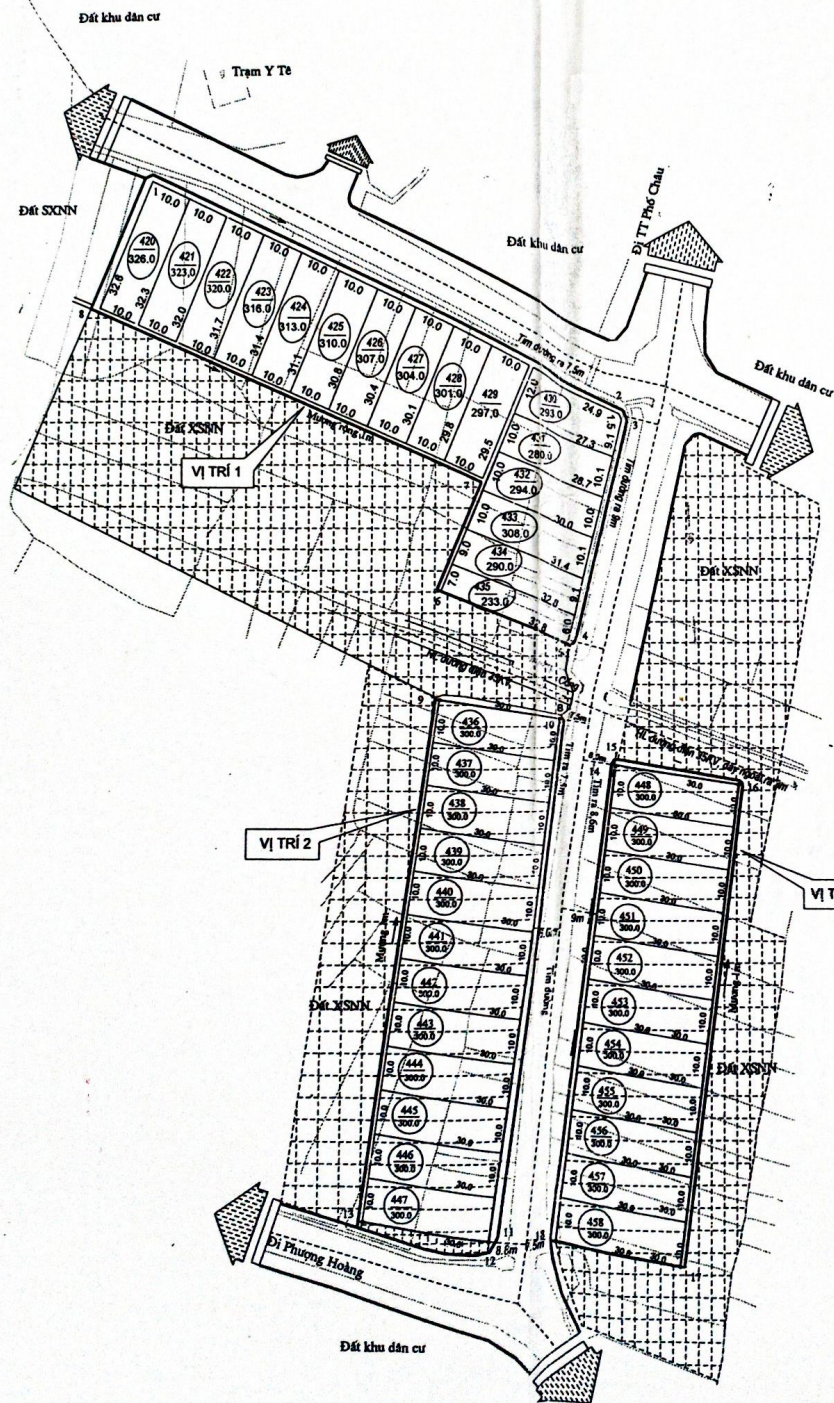

VỊ TRÍ KHU ĐẤT QUY HOẠCH

Đơn vị tính cạnh : m. Thuộc tờ bản đồ số 17, bản đồ địa chính

CƠ QUAN PHÊ DUYỆT
UBND HUYỆN HƯƠNG SƠN

CHỦ TỊCH



Ngày 09/4/2020

TRƯỞNG PHÒNG

CƠ QUAN THẨM ĐỊNH
PHÒNG KINH TẾ VÀ HẠ TẦNG



CHỨNG THỰC BẢN SAO ĐÚNG VỚI BẢN CHÍNH
Số chứng thực: 1/2020 Quyển số 01/CT/BS

Kèm theo QĐ số 8/4/2020

8/4/2020

UBND XÃ SƠN HÀM



Phan Xuân Hải

Phan Xuân Hải

Kèm theo tờ trình số 11/TT-UBND ngày 19/03/2020

QUY HOẠCH TỔNG THỂ MẶT BẰNG SỬ DỤNG ĐẤT ĐIỂM
DÂN CƯ NÔNG THÔN XÃ SƠN HÀM