

QUY HOẠCH CHI TIẾT XÂY DỰNG HẠ TẦNG KHU DÂN CƯ KHỐI PHỐ 7
PHƯỜNG NGUYỄN DU - THÀNH PHỐ HÀ TĨNH - TỈNH HÀ TĨNH

BẢN ĐỒ ĐIỀU CHỈNH CỤC BỘ QUY HOẠCH CHI TIẾT PHÂN LỘ SỬ DỤNG ĐẤT TỶ LỆ 1/500


RANH GIỚI KHU ĐẤT QUY HOẠCH (01:02:03...08:09):

DIỆN TÍCH: 38.637M²

- PHÍA TÂY BẮC GIÁP: KHU DÂN CƯ KHỐI PHỐ 7 - P. NGUYỄN DU;
- PHÍA TÂY NAM GIÁP: ĐẤT QUY HOẠCH TÀI ĐỊNH CỤ;
- PHÍA ĐÔNG NAM GIÁP: DƯỜNG BAO KHU ĐỘ THỊ BẮC (B=22,5M);
- PHÍA ĐÔNG BẮC GIÁP: ĐẤT QUY HOẠCH ĐẤT Ờ


BẢNG TỔNG KẾ DIỆT TÍCH CÁC LÔ ĐẤT

Stt	Tên các lô đất	Diện tích (m ²)	Stt	Tên các lô đất	Diện tích (m ²)
1	0,6 sđ 01	343,1	74	0,6 sđ 60	182,0
2	0,6 sđ 02	221,2	75	0,6 sđ 61	190,0
3	0,6 sđ 03	220,2	76	0,6 sđ 62	180,0
4	0,6 sđ 04	219,2	77	0,6 sđ 63	180,0
5	0,6 sđ 05	218,2	78	0,6 sđ 64	180,0
6	0,6 sđ 06	217,2	79	0,6 sđ 65	180,0
7	0,6 sđ 07	216,2	80	0,6 sđ 66	180,0
8	0,6 sđ 08	215,2	81	0,6 sđ 67	180,0
9	0,6 sđ 09	214,1	82	0,6 sđ 68	180,0
10	0,6 sđ 10	213,1	83	0,6 sđ 69	180,0
11	0,6 sđ 11	212,1	84	0,6 sđ 70	180,0
12	0,6 sđ 12	211,1	85	0,6 sđ 71	180,0
13	0,6 sđ 13	210,1	86	0,6 sđ 72	180,0
14	0,6 sđ 14	209,1	87	0,6 sđ 73	180,0
15	0,6 sđ 15	208,1	88	0,6 sđ 74	180,0
16	0,6 sđ 16	207,1	89	0,6 sđ 75	180,0
17	0,6 sđ 17	206,1	90	0,6 sđ 76	240,0
18	0,6 sđ 18	205,1	91	0,6 sđ 77	274,1
19	0,6 sđ 19	204,1	Tổng BT - 05	3.406,1	
20	0,6 sđ 20	203,1	92	0,6 sđ 78	190,0
21	0,6 sđ 21	289,0	93	0,6 sđ 79	182,0
Tổng BT - 01	4642,7	94	0,6 sđ 80	180,0	
22	0,6 sđ 22	339,6	95	0,6 sđ 81	180,0
23	0,6 sđ 23	221,2	96	0,6 sđ 82	180,0
24	0,6 sđ 24	220,2	97	0,6 sđ 83	210,0
25	0,6 sđ 25	219,2	98	0,6 sđ 84	180,0
26	0,6 sđ 26	218,2	99	0,6 sđ 85	180,0
27	0,6 sđ 27	217,2	100	0,6 sđ 86	180,0
28	0,6 sđ 28	216,2	101	0,6 sđ 87	180,0
29	0,6 sđ 29	215,2	102	0,6 sđ 88	180,0
30	0,6 sđ 30	214,1	103	0,6 sđ 89	180,0
31	0,6 sđ 31	213,1	104	0,6 sđ 90	180,0
32	0,6 sđ 32	212,1	105	0,6 sđ 91	180,0
33	0,6 sđ 33	211,1	106	0,6 sđ 92	180,0
34	0,6 sđ 34	210,1	107	0,6 sđ 93	180,0
35	0,6 sđ 35	209,1	108	0,6 sđ 94	180,0
36	0,6 sđ 36	208,1	109	0,6 sđ 95	180,0
37	0,6 sđ 37	207,1	110	0,6 sđ 96	251,3
38	0,6 sđ 38	206,1	Tổng BT - 06	3.533,3	
39	0,6 sđ 39	205,1	Cộng (BT-01+BT-02+BT-03+BT-04)	22.339,5	
40	0,6 sđ 40	204,1			
41	0,6 sđ 41	203,1			
42	0,6 sđ 42	285,5			
Tổng BT - 02	4635,7				
43	0,6 sđ 39	192,0			
44	0,6 sđ 30	200,0			
45	0,6 sđ 31	180,0			
46	0,6 sđ 32	180,0			
47	0,6 sđ 33	180,0			
48	0,6 sđ 34	210,0			
49	0,6 sđ 35	210,0			
50	0,6 sđ 36	180,0			
51	0,6 sđ 37	180,0			
52	0,6 sđ 38	180,0			
53	0,6 sđ 39	180,0			
54	0,6 sđ 40	180,0			
55	0,6 sđ 41	180,0			
56	0,6 sđ 42	180,0			
57	0,6 sđ 43	325,1			
Tổng BT - 03	2.937,1				
58	0,6 sđ 44	200,0			
59	0,6 sđ 45	192,0			
60	0,6 sđ 46	180,0			
61	0,6 sđ 47	180,0			
62	0,6 sđ 48	180,0			
63	0,6 sđ 49	210,0			
64	0,6 sđ 50	210,0			
65	0,6 sđ 51	180,0			
66	0,6 sđ 52	180,0			
67	0,6 sđ 53	180,0			
68	0,6 sđ 54	180,0			
69	0,6 sđ 55	180,0			
70	0,6 sđ 56	180,0			
71	0,6 sđ 57	180,0			
72	0,6 sđ 58	280,0			
73	0,6 sđ 59	317,6			
Tổng BT - 04	3.184,6				

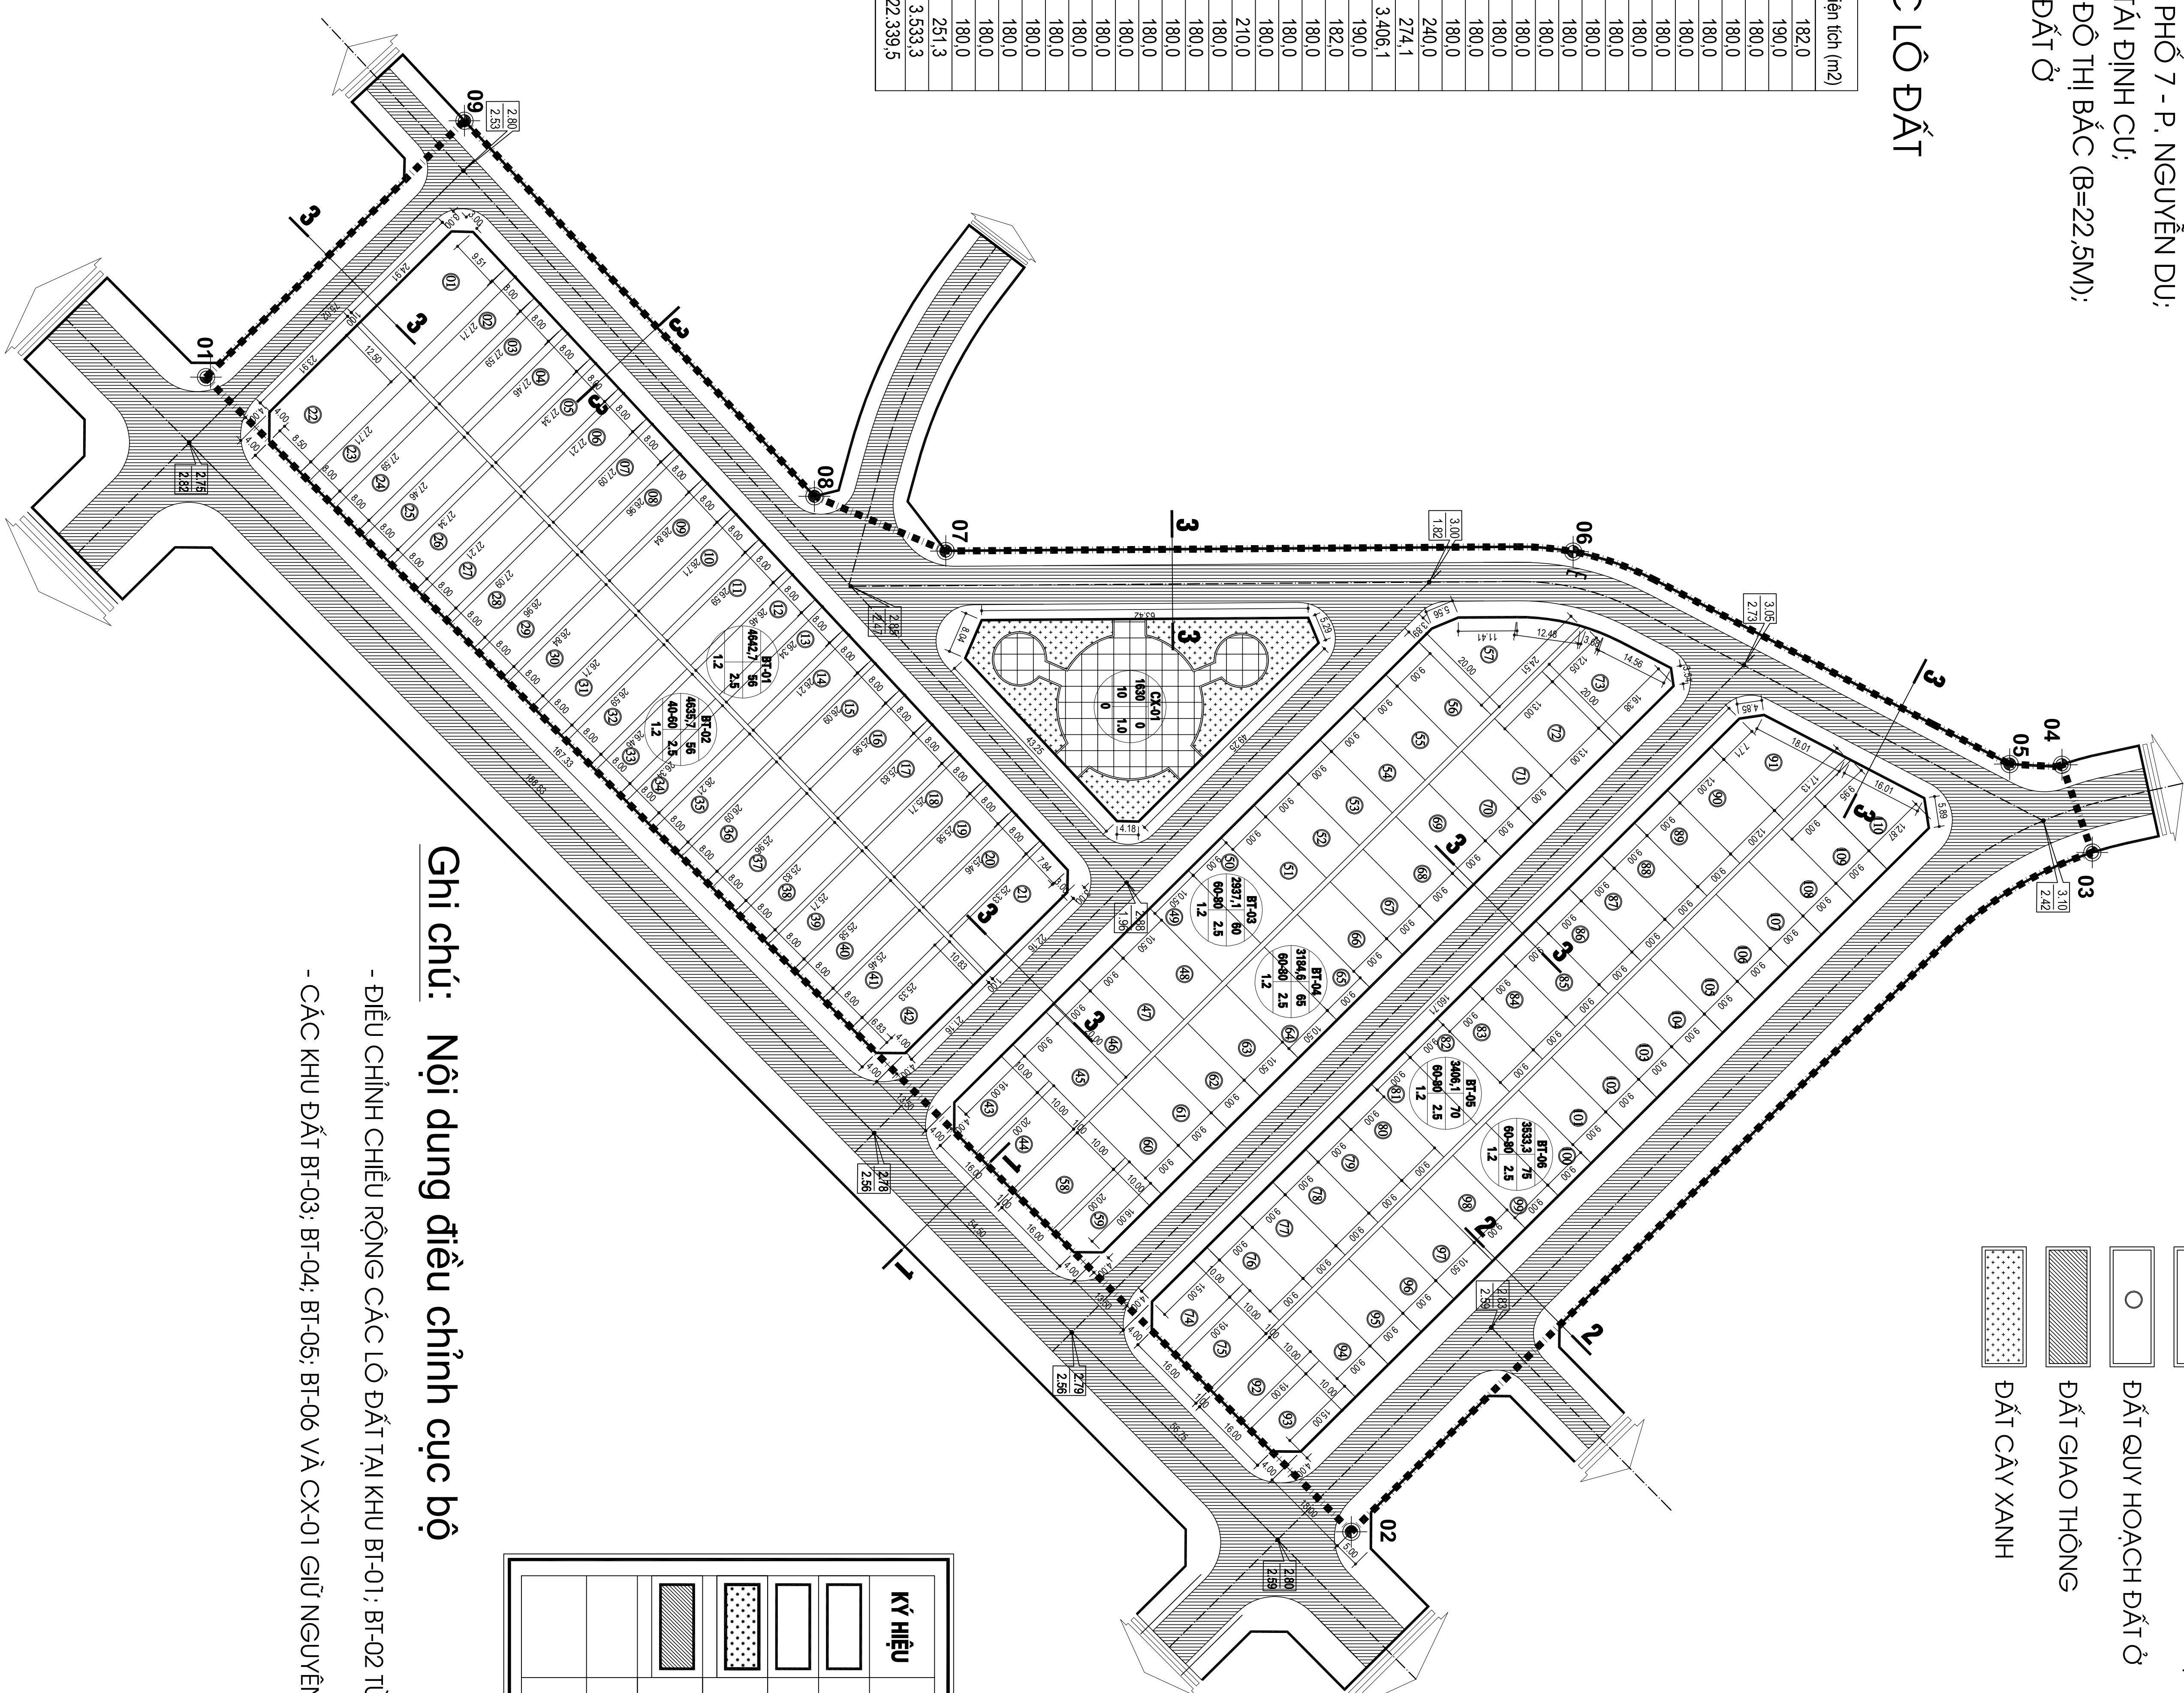


Ký Hiệu:

- RANH GIỚI K.ĐẤT QH: DIỆN TÍCH: 3.8637M²
- ĐẤT QUY HOẠCH ĐẤT Ờ
- ▨ ĐẤT GIAO THÔNG
- ▨ ĐẤT CÂY XANH

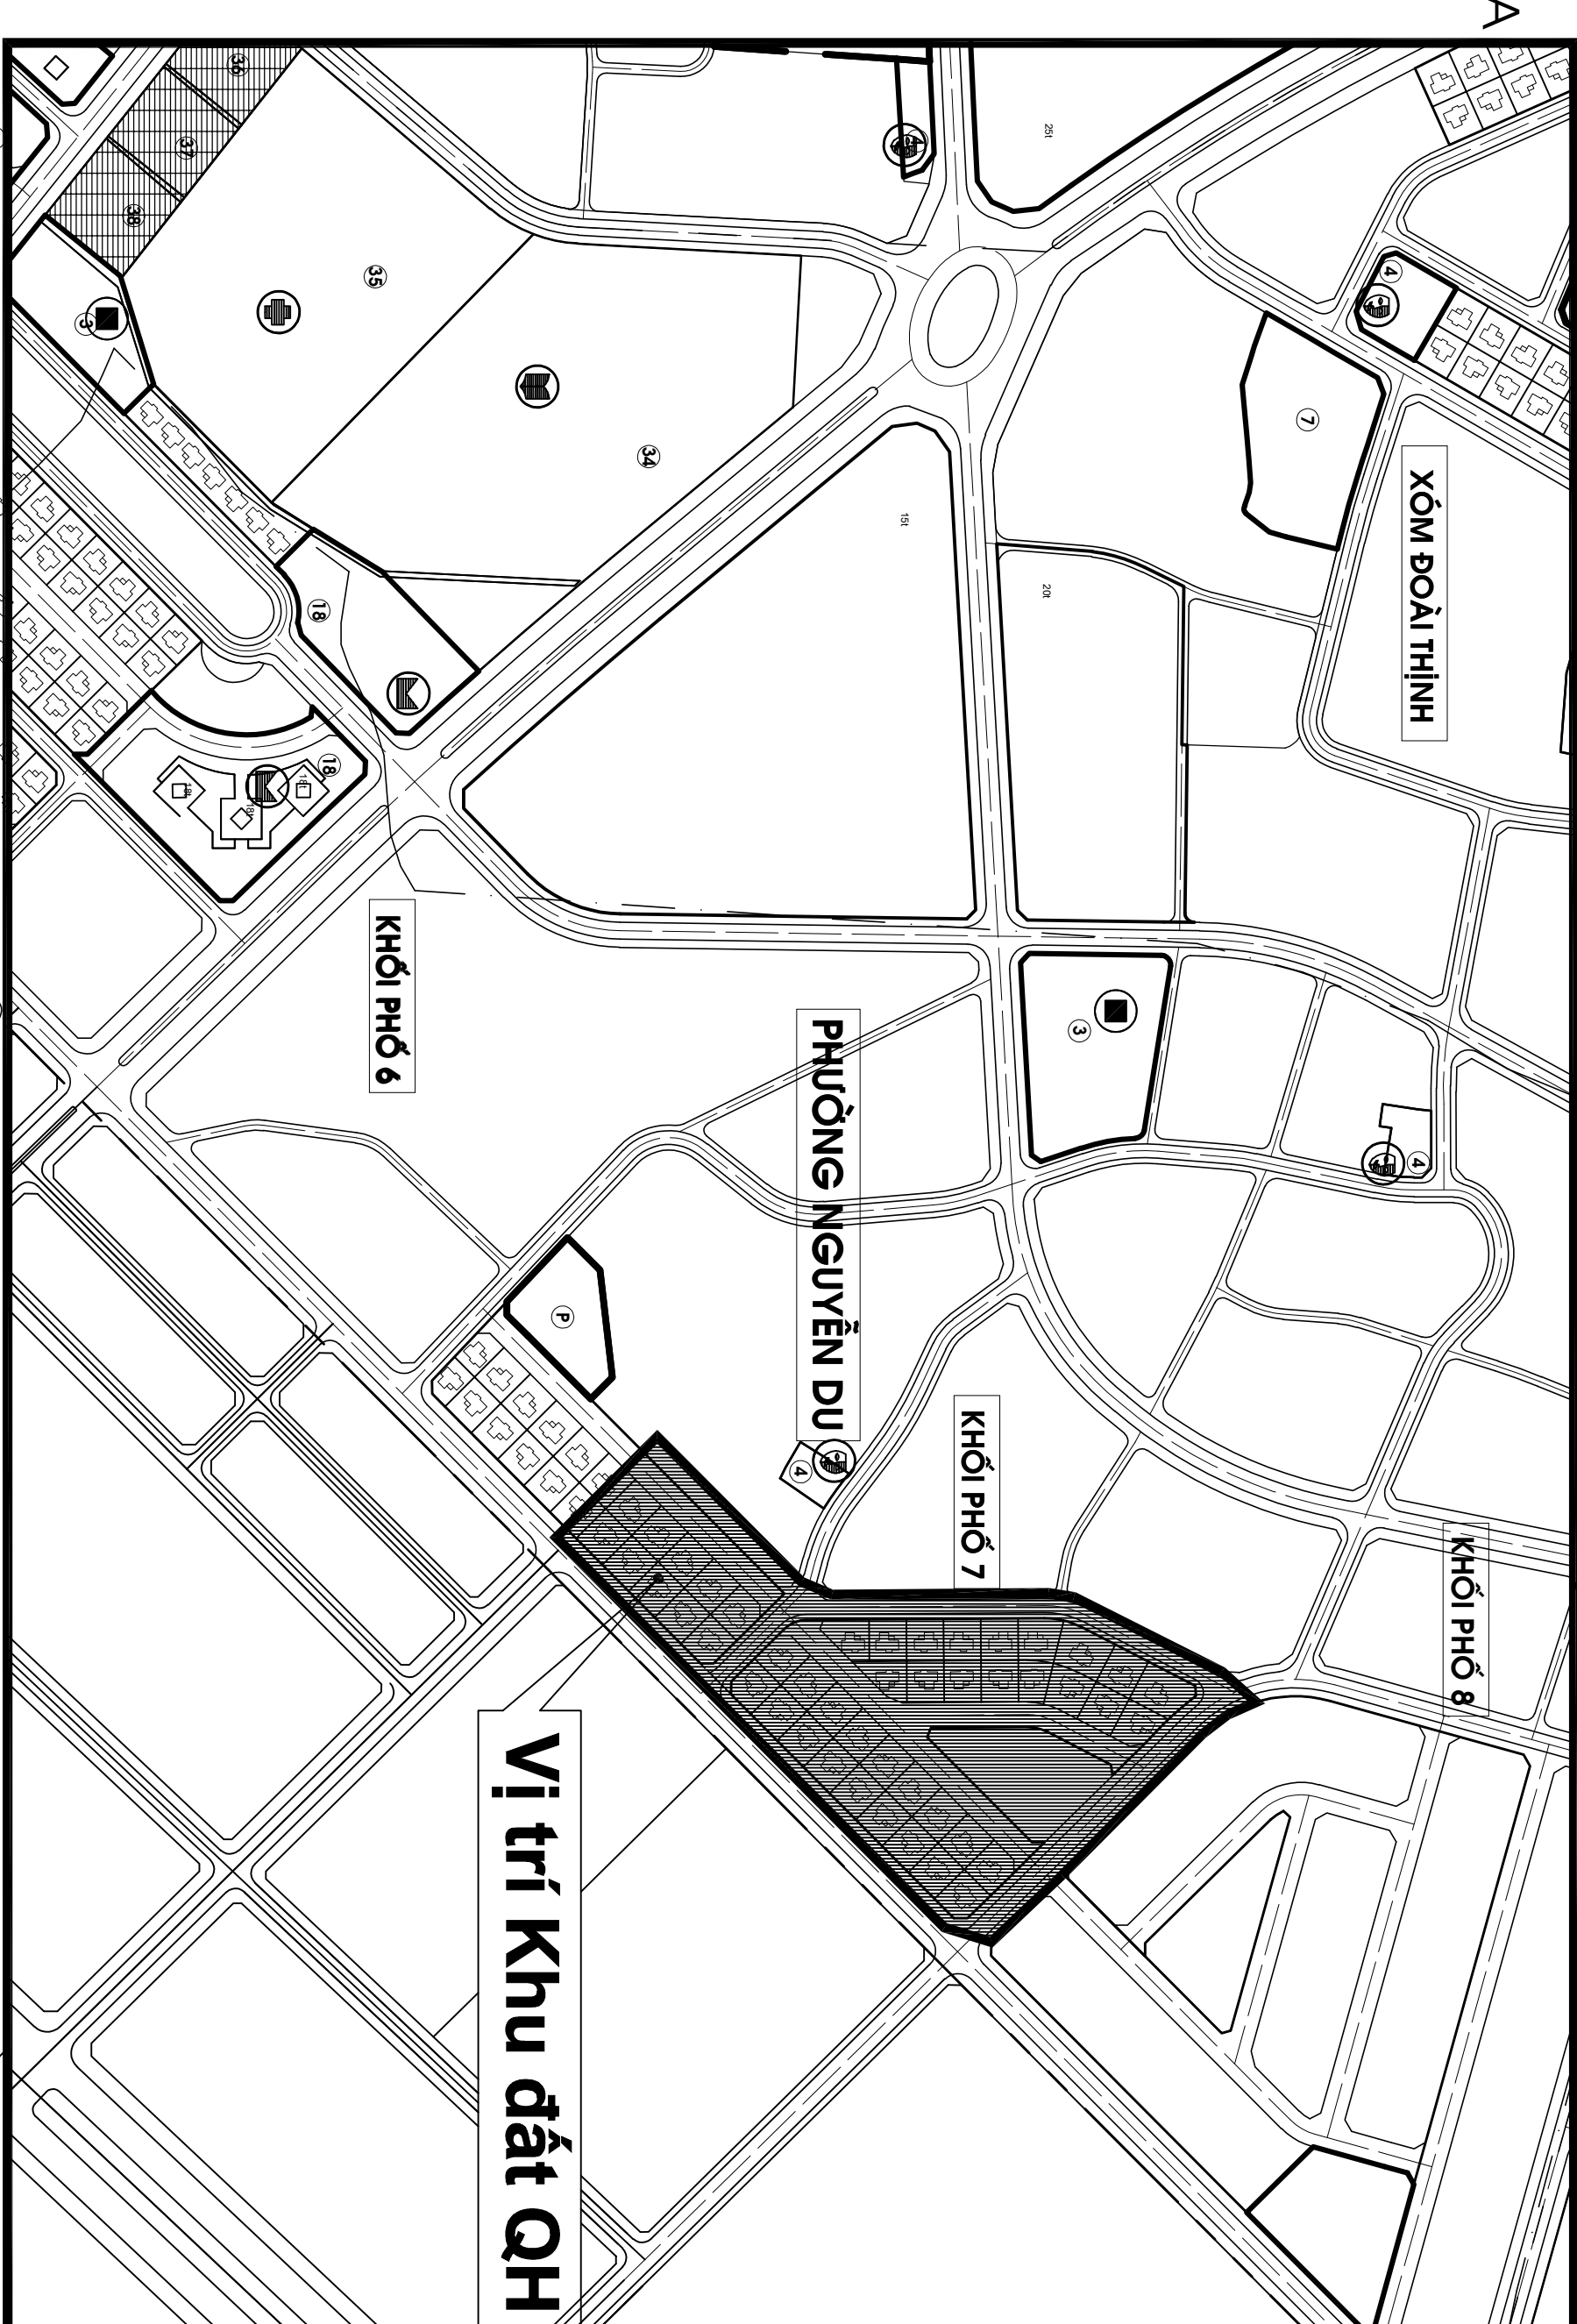

SƠ ĐỒ VỊ TRÍ KHU QUY HOẠCH

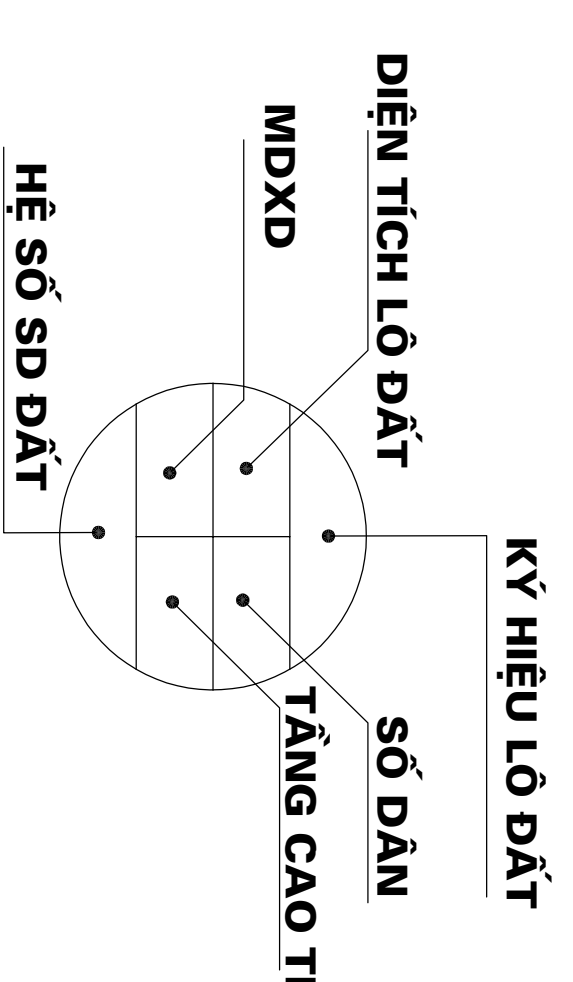

BẢNG TỔNG HỢP SỬ DỤNG ĐẤT

KÝ HIỆU	TÊN LOẠI ĐẤT	DIỆN TÍCH(M ²)	TỶ LỆ(%)
▨	ĐẤT Ờ QUY HOẠCH MỚI	22.339,5	57,82
▨	ĐẤT MƯỜNG THOÁT NƯỚC	505,0	1,31
▨	ĐẤT CÂY XANH CÔNG CỘNG	1.607,0	4,16
▨	ĐẤT DƯỜNG GIAO THÔNG	14.184,5	36,71
	CỘNG	38.637	100%

Ghi chú: Nội dung điều chỉnh cục bộ

- ĐIỀU CHỈNH CHIỀU RỘNG CÁC LÔ ĐẤT TẠI KHU BT-01; BT-02 TỪ 12,5M XUỐNG CÒN 8,0M
- CÁC KHU ĐẤT BT-03; BT-04; BT-05; BT-06 VÀ CX-01 GIỮ NGUYÊN

CÔNG QUẢN THIẾT KẾ QUẢN LÝ VÀ XÂY DỰNG APP		CHỈ THÍCH	
KHOA THIẾT KẾ QUẢN LÝ VÀ XÂY DỰNG APP		CÔNG QUẢN THIẾT KẾ QUẢN LÝ VÀ XÂY DỰNG APP	
CÔNG TRÌNH - DẠ ĐIỂM		CÔNG TRÌNH - DẠ ĐIỂM	
QUY HOẠCH CHI TIẾT XÂY DỰNG HẠ TẦNG KHU DÂN CƯ KHỐI PHỐ 7 - PHƯỜNG NGUYỄN DU		QUY HOẠCH CHI TIẾT XÂY DỰNG HẠ TẦNG KHU DÂN CƯ KHỐI PHỐ 7 - PHƯỜNG NGUYỄN DU	
THÀNH PHỐ HÀ TĨNH		THÀNH PHỐ HÀ TĨNH	
ĐƠN VỊ THIẾT KẾ: NGUYỄN VĂN ANH		ĐƠN VỊ THIẾT KẾ: NGUYỄN VĂN ANH	
CÔNG TY CỔ PHẦN TƯ VẤN VÀ XÂY DỰNG APP		CÔNG TY CỔ PHẦN TƯ VẤN VÀ XÂY DỰNG APP	
NGƯỜI VẼ		NGƯỜI VẼ	
NGUYỄN VĂN ANH		NGUYỄN VĂN ANH	
CÔNG TY CỔ PHẦN TƯ VẤN VÀ XÂY DỰNG APP		CÔNG TY CỔ PHẦN TƯ VẤN VÀ XÂY DỰNG APP	
ĐƠN VỊ THIẾT KẾ: NGUYỄN VĂN ANH		ĐƠN VỊ THIẾT KẾ: NGUYỄN VĂN ANH	